



Planuojamos ūkinės veiklos sukeliamas triukšmas

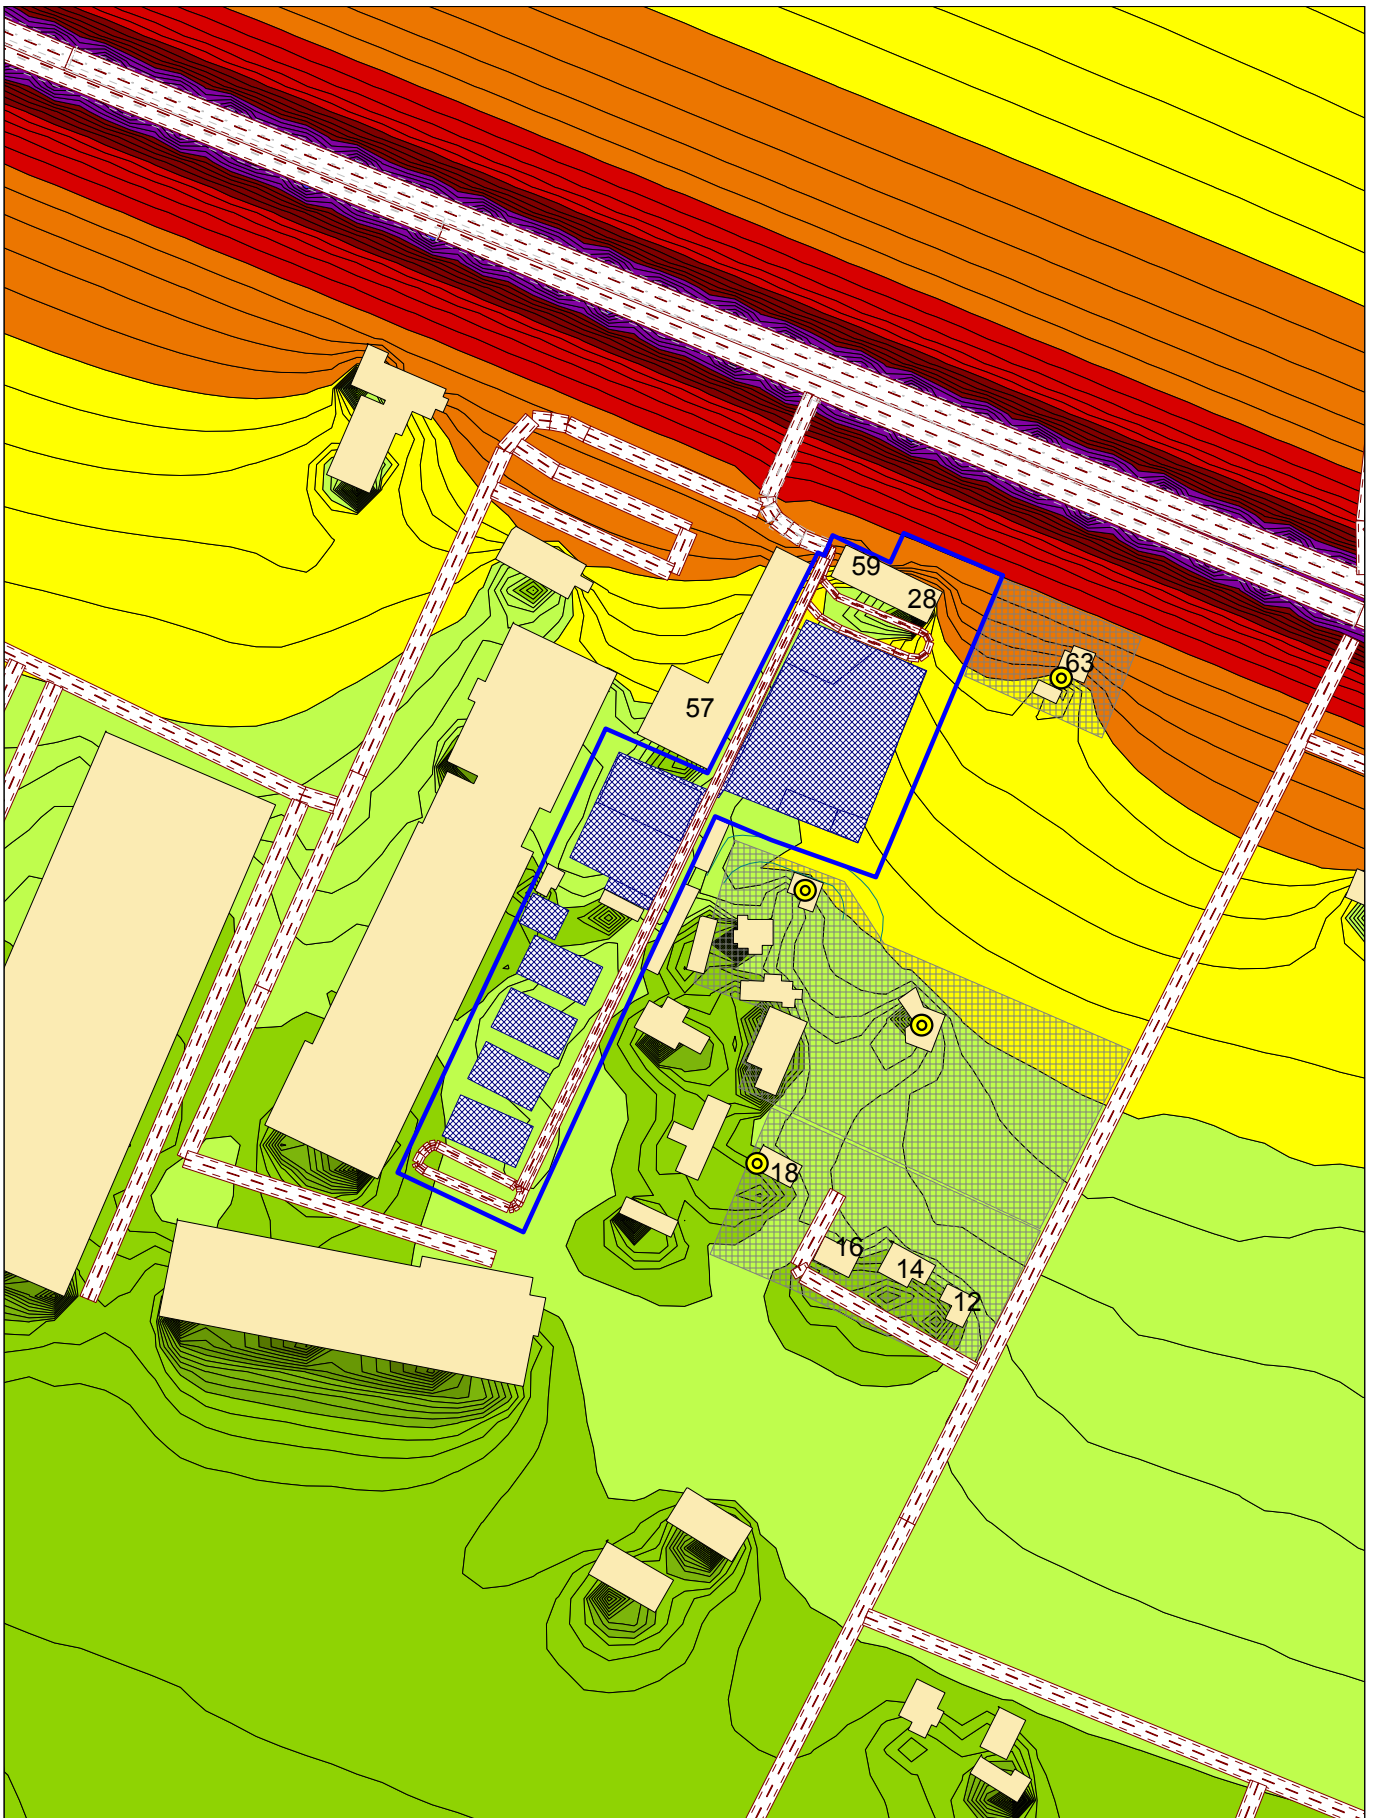

		SUTARTINIAI ZENKLAI:	
PROGNOZUOJAMAS EKVIVALENTINIS TRIUKSMO LYGIS (L)	Projektas (objektas): UAB "Terra recycling"	<ul style="list-style-type: none"> Triukšmo šaltinis: plotinis Ūkinės veiklos teritorijos riba Gatvės, privažiavimo kelias Gyvenamasis namas 	<ul style="list-style-type: none"> > 0.0 dB > 10.0 dB > 20.0 dB > 25.0 dB > 30.0 dB > 35.0 dB > 40.0 dB > 45.0 dB > 50.0 dB > 55.0 dB > 60.0 dB > 65.0 dB
Paros laikas: diena	Skaiciavimus atliko: J. Komkiene	Mastelis 1: 3000	

Transporto sukeliamas triukšmas

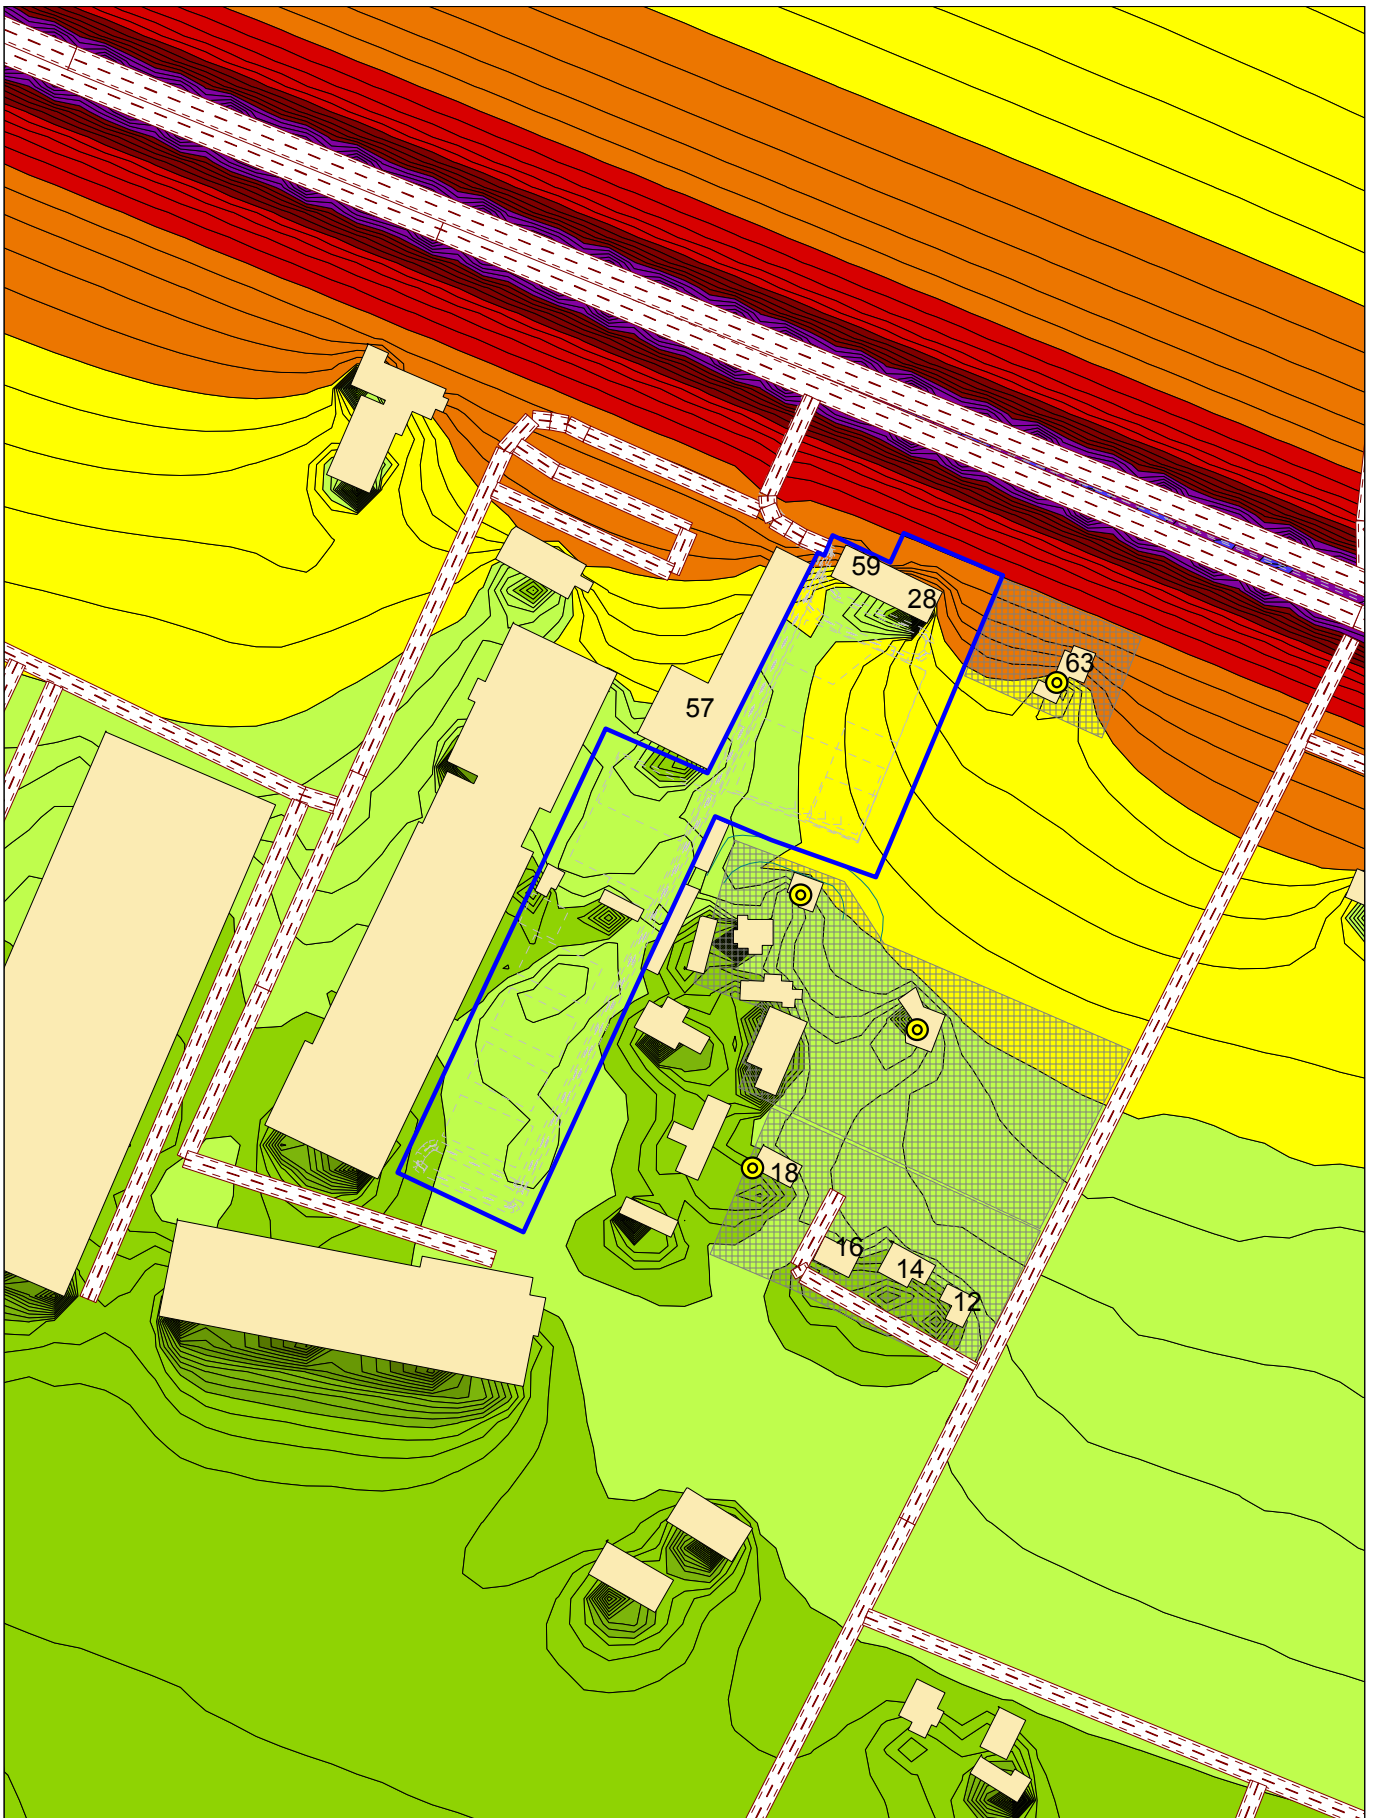

		SUTARTINIAI ZENKLAI: Ūkinės veiklos teritorijos riba Gatvės, privažiavimo kelias Gyvenamasis namas	
PROGNOZUOJAMAS EKVALENTINIS TRIUKSMO LYGIS (L)	Projektas (objektas): UAB "Terra recycling" Projekto Nr.: 4020167684		
Paros laikas: diena	Skaiciavimus atliko: J. Komkiene	Mastelis 1: 3000	